



RUA VISCONDE DE INHAÚMA

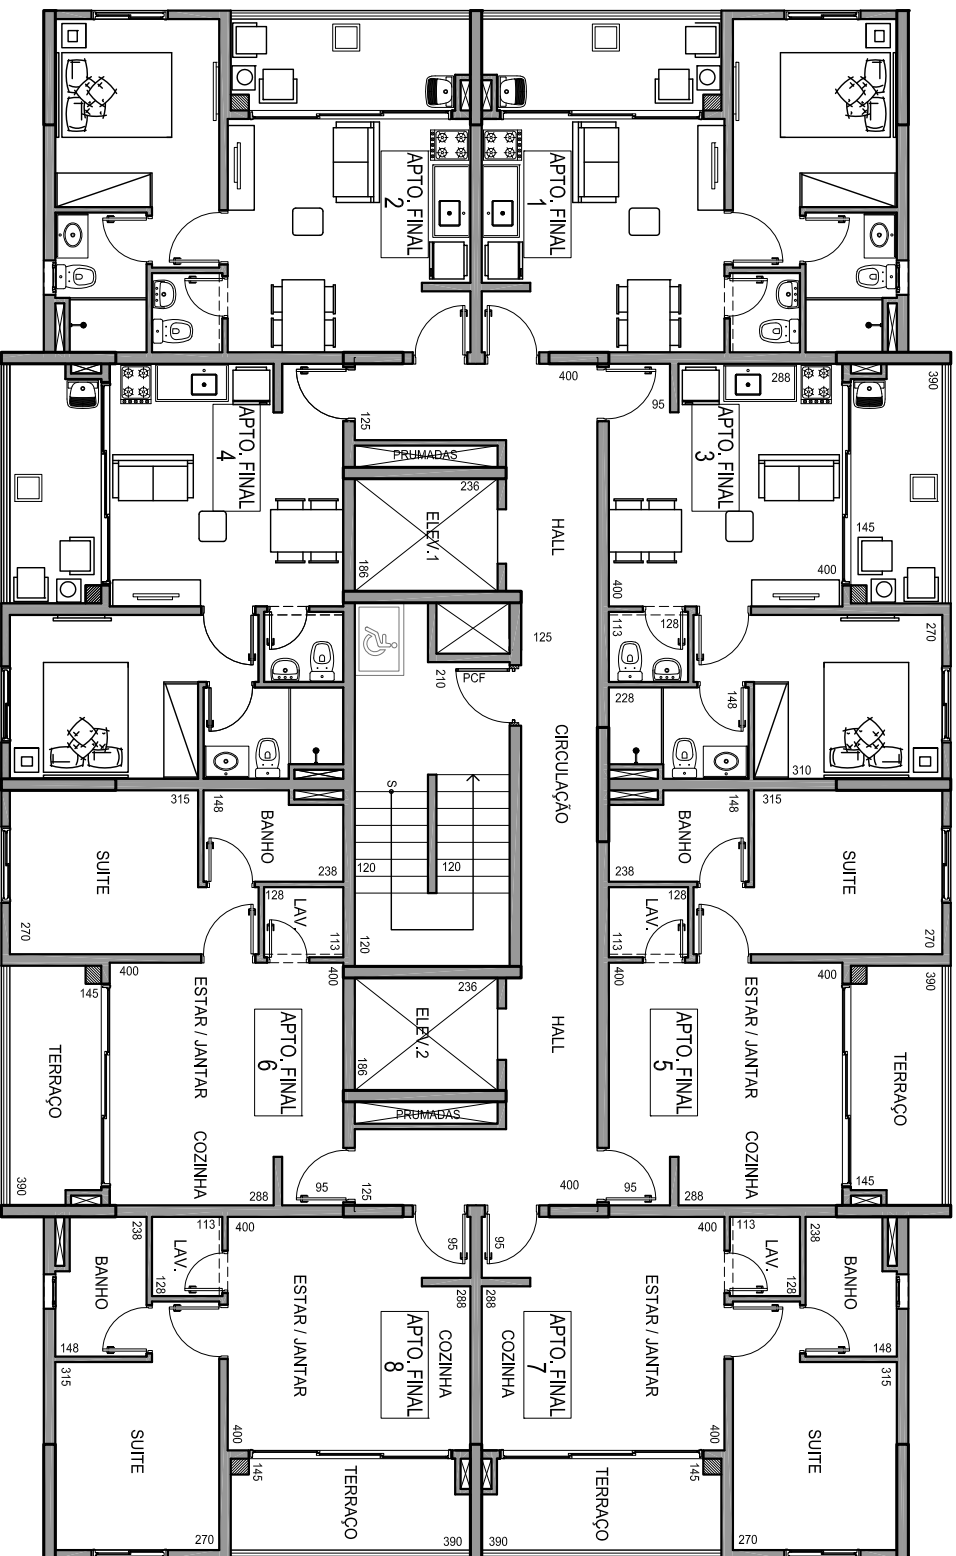

1 - ESTA PLANTA É UM ESTUDO INICIAL E ESTÁ SUJEITA A MODIFICAÇÕES DURANTE A ELABORAÇÃO E APROVAÇÃO DO PROJETO LEGAL.  
2 - MOVEIS, UTENSÍLIOS E OBJETOS DE DECORAÇÃO NA PLANTA, SÃO ILUSTRATIVOS, NÃO FAZEM PARTE DO PROJETO.

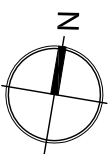

REVISÃO: 04 | RESP.: MAURICIO | DATA: 19.01.16